


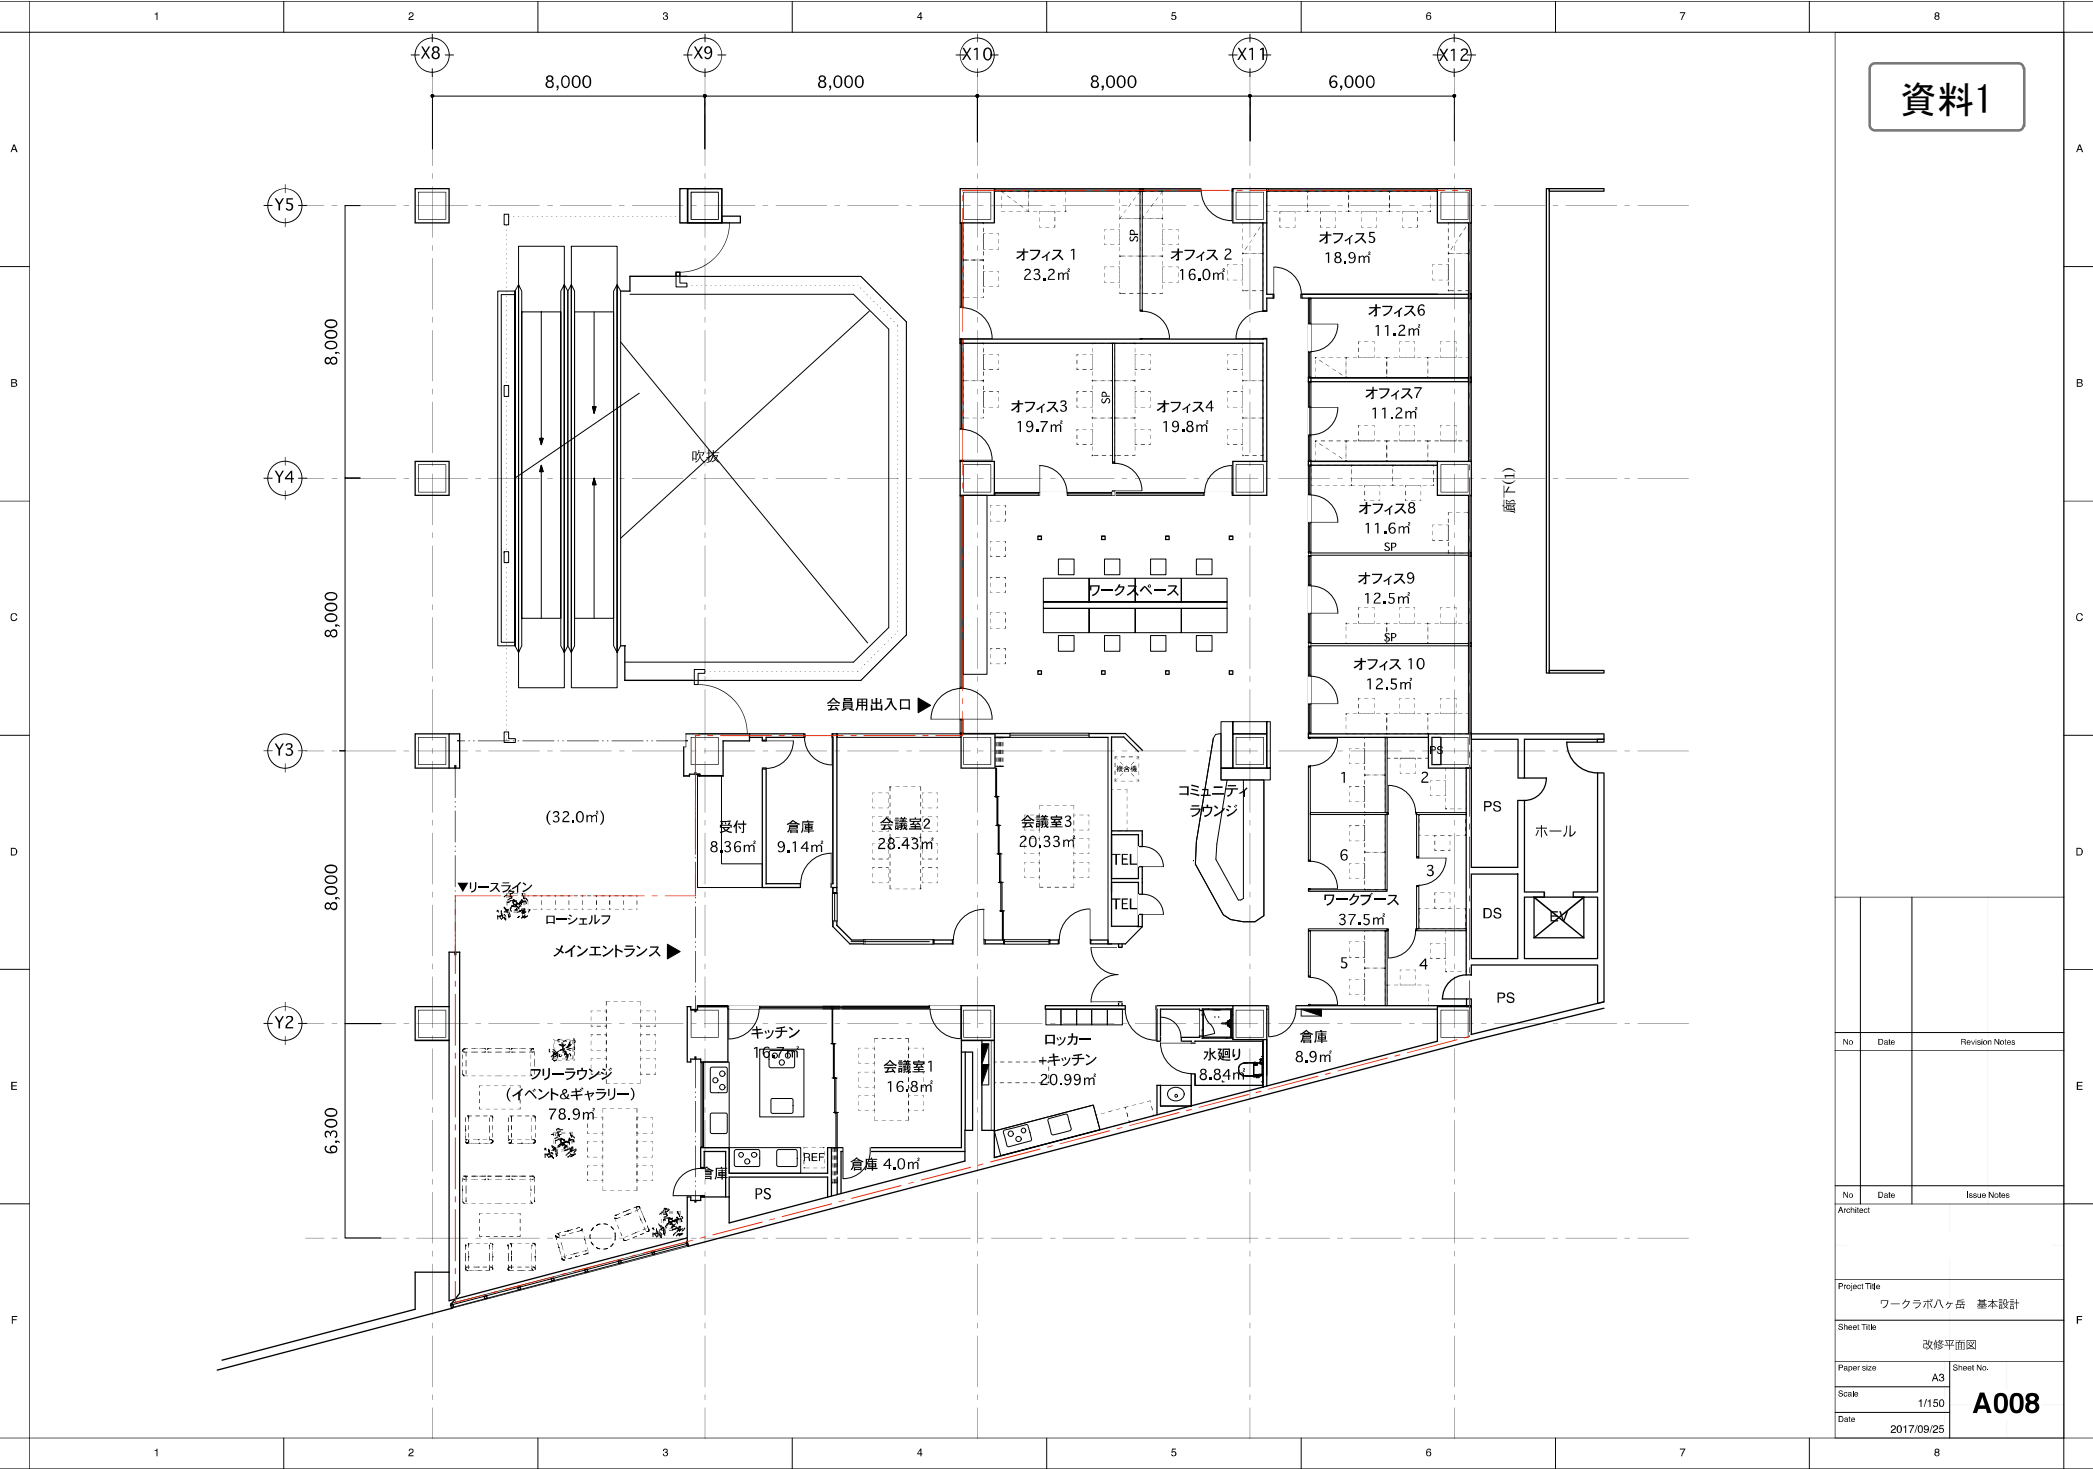

資料1

No	Date	Revision Notes
No	Date	Issue Notes
Architect		
Project Title	ワークラボハケ岳 基本設計	
Sheet Title	改修平面図	
Paper size	A3	Sheet No.
Scale	1/150	A008
Date	2017/09/25	