

302

301

求積表

地番	3419-84			
NO	X _n	Y _n	Y _{n+1} -Y _{n-1}	X _n ・(Y _{n+1} -Y _{n-1})
B1	11568.043	-23614.634	14.053	162565.708279
B2	11548.089	-23613.919	42.626	492248.841714
P3	11542.365	-23572.008	22.270	257048.468550
E5	11570.731	-23591.649	-17.863	-206687.967853
A6	11573.069	-23589.871	47.394	548494.032186
A7	11599.307	-23544.255	19.798	229643.079986
P8	11624.063	-23570.073	-33.895	-393997.615385
P9	11635.413	-23578.150	-17.544	-204131.685672
P10	11629.653	-23587.617	-52.685	-612708.268305
P11	11602.475	-23630.835	-33.309	-386466.839775
P12	11591.816	-23620.926	0.745	8635.902920
P13	11585.521	-23630.090	-7.046	-81631.580966
P14	11581.575	-23627.972	15.456	179004.823200
合計			-7983.101121	
合計面積			3991.5505605	
地積			3991.55 m ²	


座標一覧表

点名	X座標	Y座標	備考
E4	11563.724	-23586.148	

基準点一覧表

点名	X座標	Y座標	種類
電子基準点茅野	2940.514	-25731.965	電子基準点
電子基準点和田	23166.748	-25492.517	電子基準点
電子基準点八千穂	14495.115	-3512.398	電子基準点
301	11645.342	-23609.570	金属錐
302	11627.591	-23708.409	金属錐

世界測地系（電子基準点）8系 測地成果2011 令和6年 6月27日基準点測量
上記電子基準点3点による3級基準点に準ずるスタティック測量（セミダイナミック補正有）

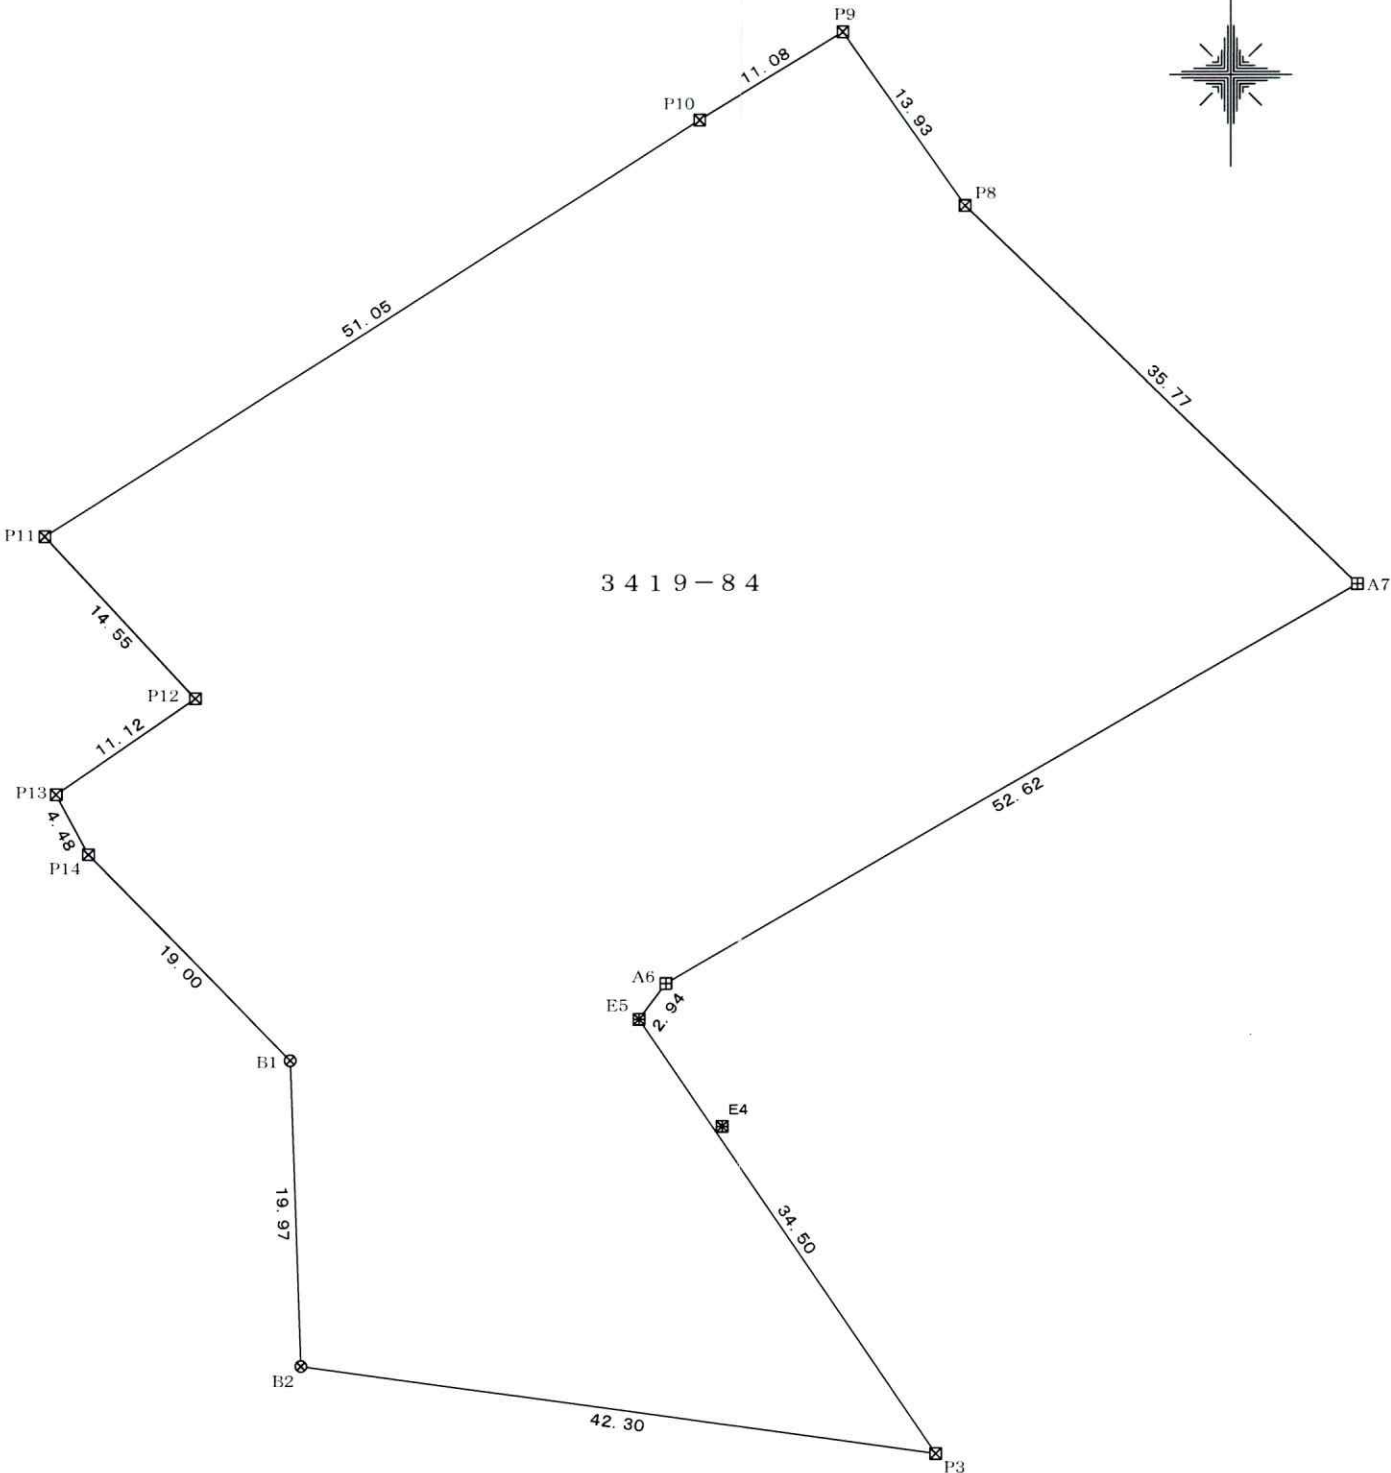

筆界点	境界標の種類
田	コンクリート杭
×	プラスチック杭
⊗	鉄
⊙	キザミ
⊠	高圧線表示杭

図面名	測量図		
個所名	茅野市北山3419-84		
縮尺	1:500		
座標系	世界測地系8系電子基準点 測地成果2011 平均標高1418m ジオイド高13.51m 縮尺係数0.999907		
作成者	茅野市塚原2丁目4番6号 2階 (株)両角測量 土地家屋調査士 坂本勉 令和 6年 6月27日作成		