


諏訪湖流域関連茅野市公共下水道事業計画（污水）

全体計画区域面積 3,258ha
3,273ha
事業計画区域面積 2,809ha
2,841ha

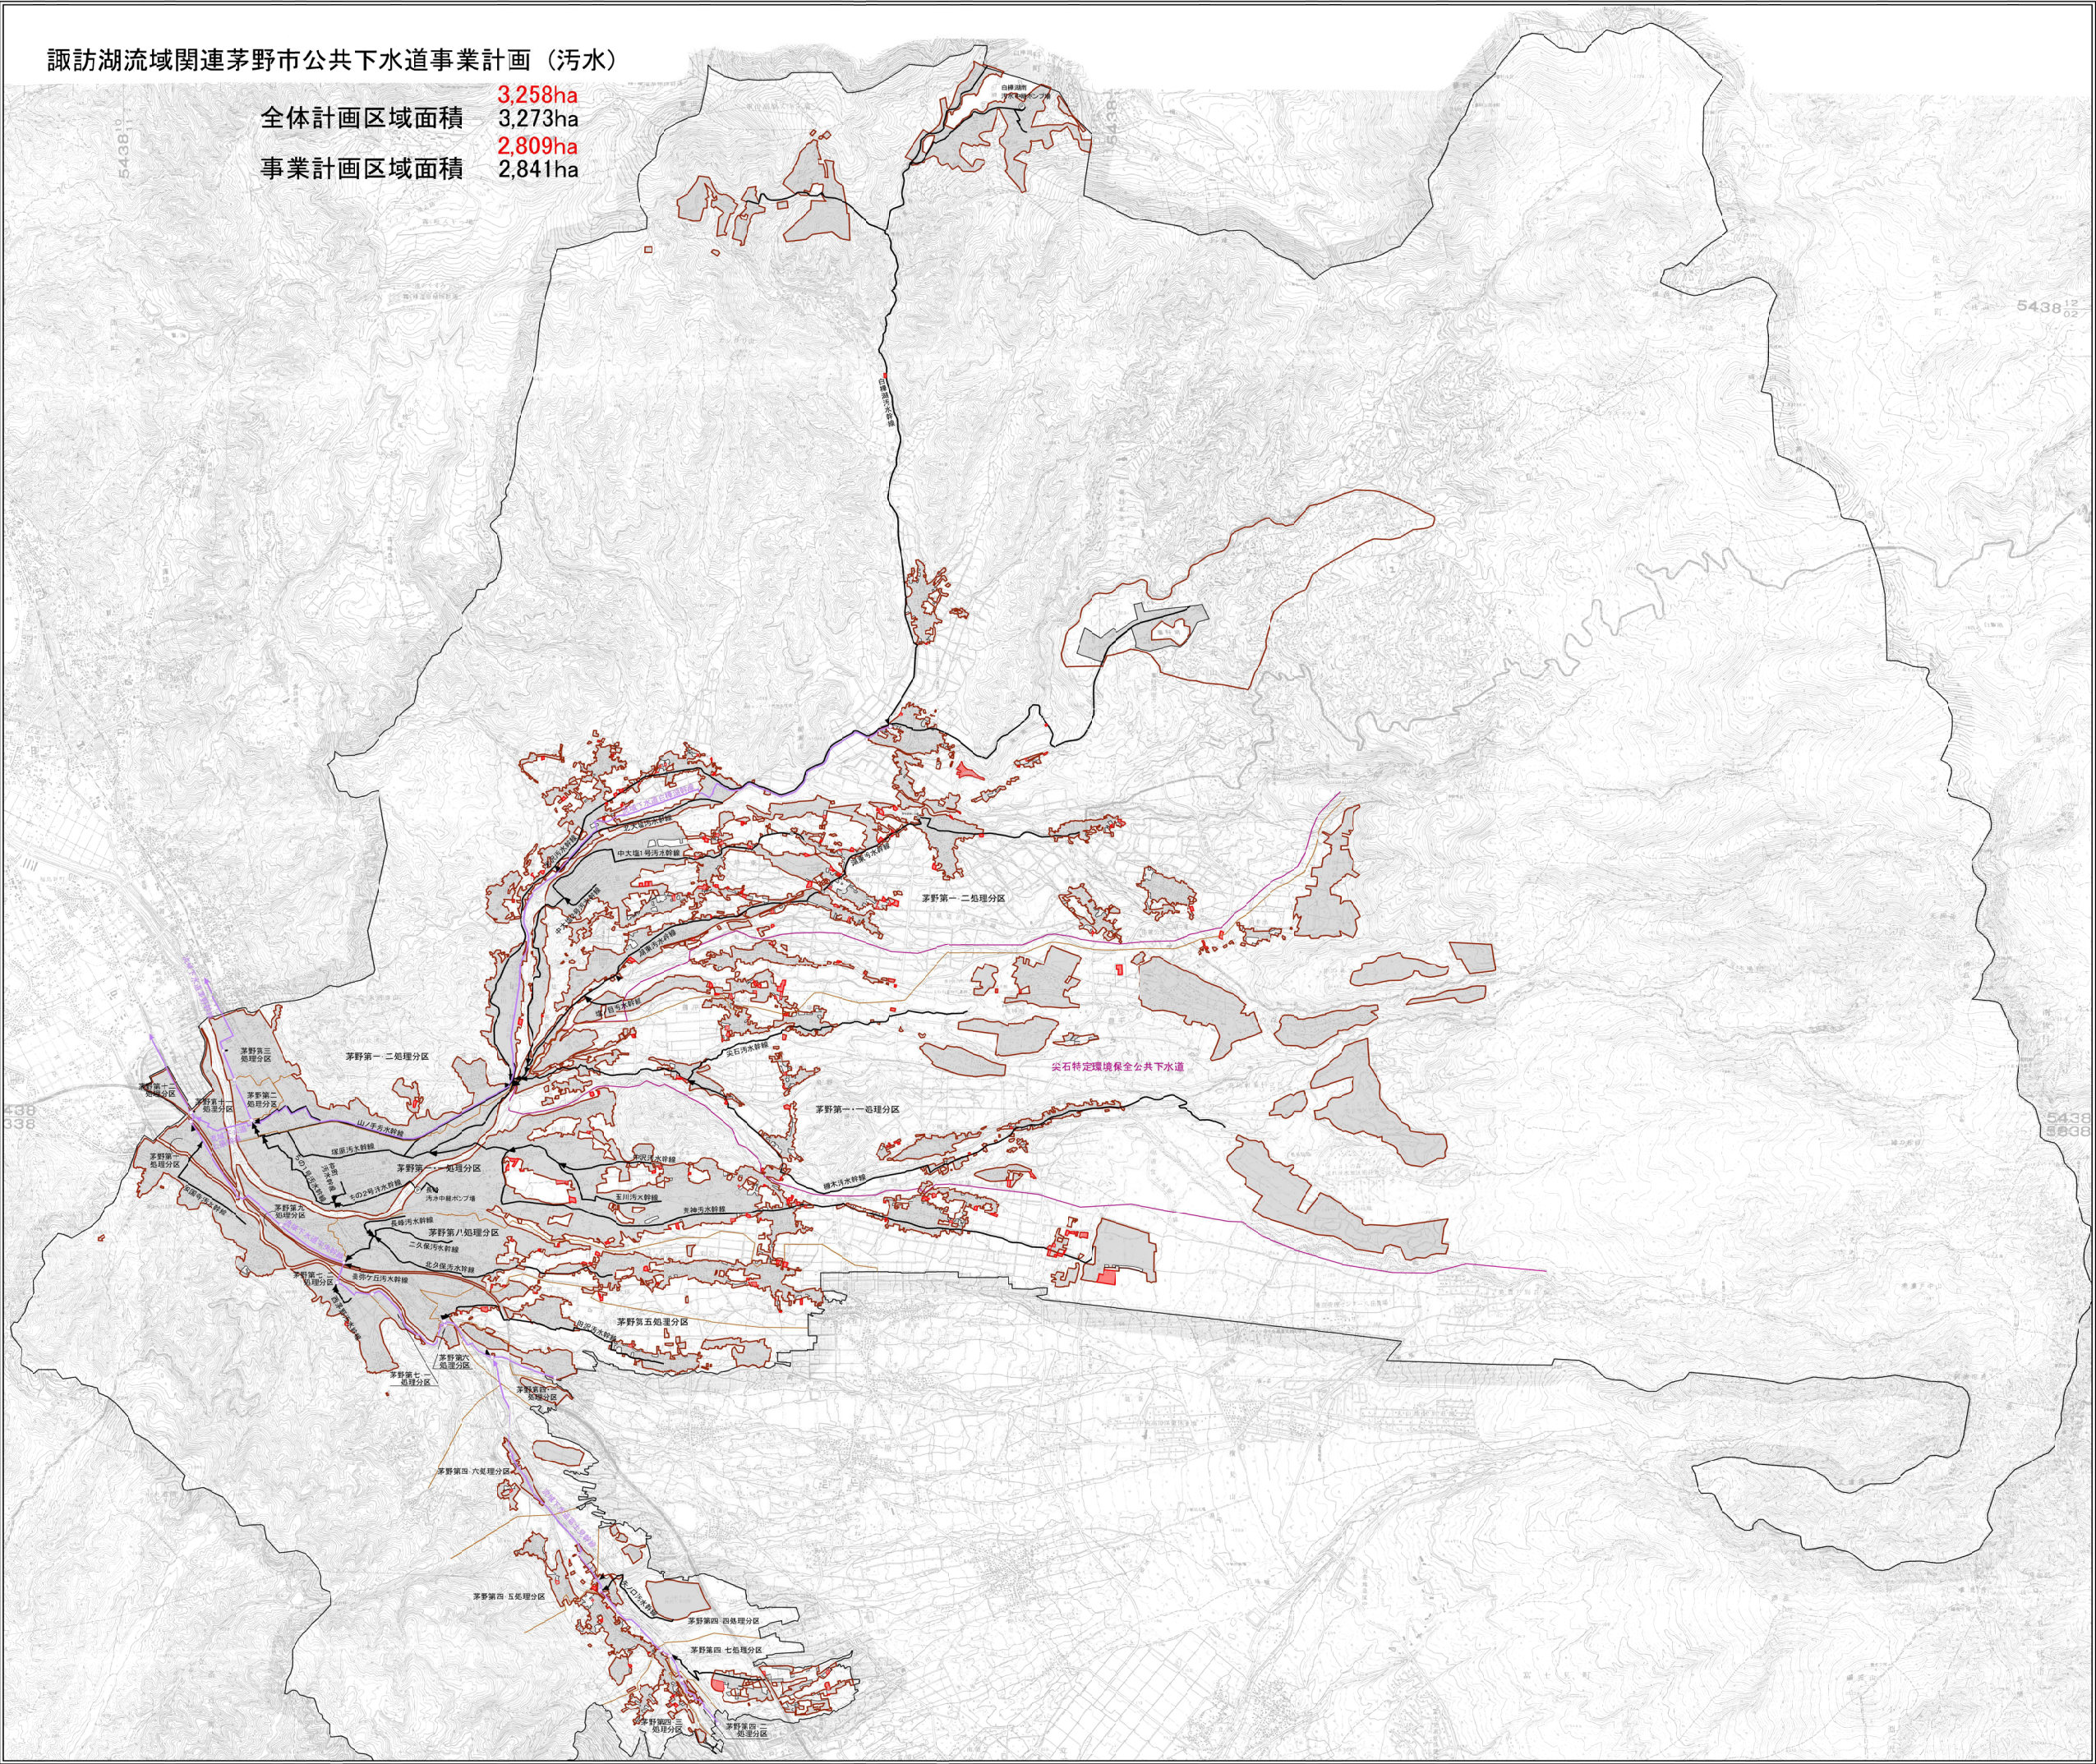

凡 例	
	下水道全体計画区域
	下水道全体計画区域(追加)
	事業計画区域(概計画)
	事業計画区域(追加)
	処理分区界
	特選区域界
	公共下水道幹線
	流域下水道幹線及び接続点
	ポンプ場

諏訪湖流域関連茅野市公共下水道事業計画					
下水道計画一般図（污水）					
縮 尺	1/25,000	調整年度	令和3年度	図 1	
設 計	三 橋 隆 夫	調 査	三 橋 隆 夫	番 号	1
株 式 会 社 日 水 コ ン					