


茅野都市計画事業
茅野駅東口土地区画整理事業

街区番号 1

確定図

縮尺 1:500

所在 塚原一丁目

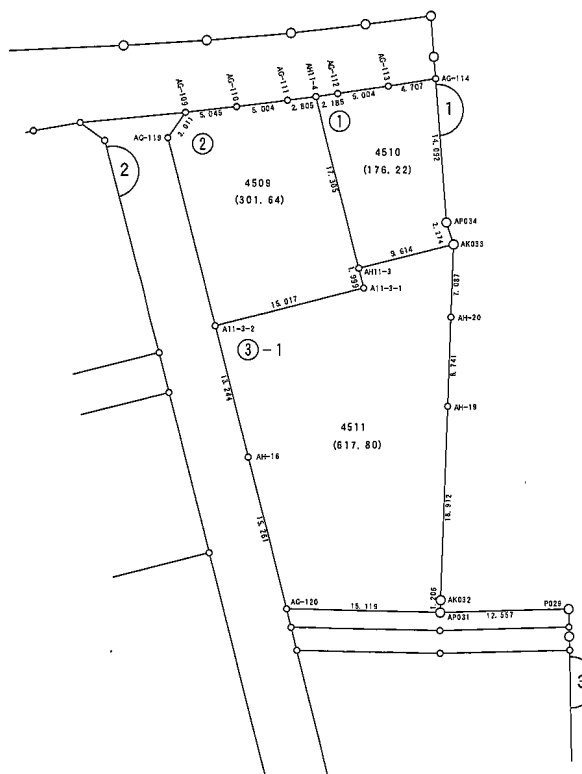

凡 例	
記 号	名 称
①	街区番号
②	画地番号
5.250	辺 長
(144.68)	画地面積
4510	換地処分後の土地


茅 野 市

茅野都市計画事業
茅野駅東口土地区画整理事業

確定図 縮尺 1:500

所在 塚原一丁目

街区番号 2

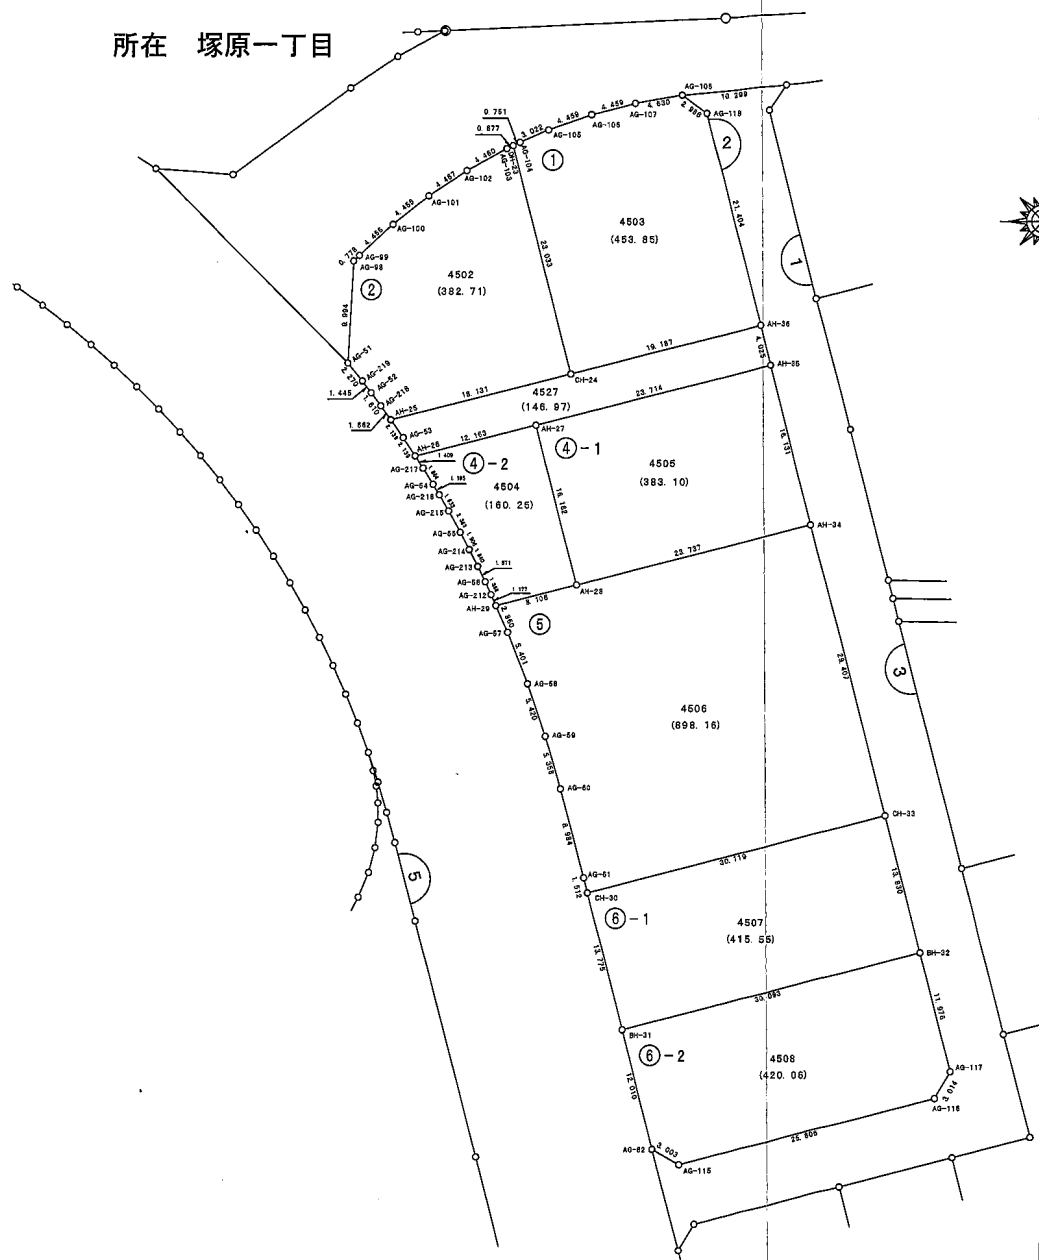

凡 例	
記 号	名 称
①	街区番号
①	画地番号
5.250	辺 長
(144.68)	画地面積
4510	換地処分後の土地

茅野市


茅野都市計画事業
茅野駅東口土地区画整理事業

街区番号 4

確 定 図

縮尺 1:500

所在 仲町

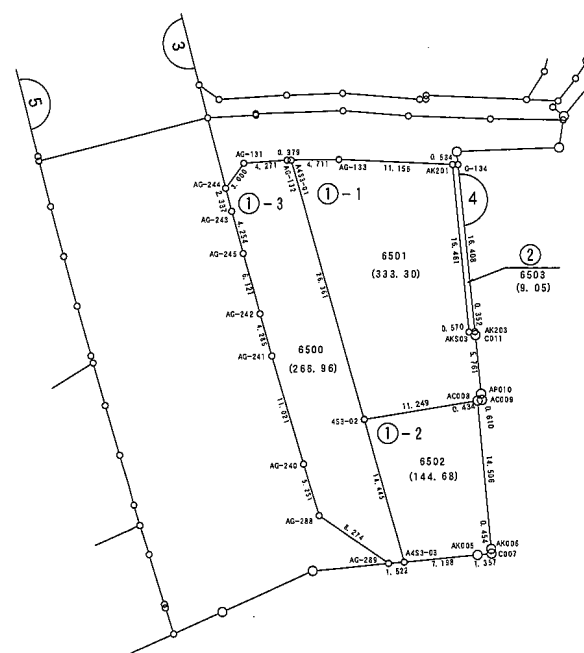


凡 例	
記 号	名 称
①	街区番号
②	画地番号
5.250	辺 長
(144.68)	画地面積
4510	換地処分後の土地

茅 野 市

確定図 縮尺 1:500

所在 塚原一丁目

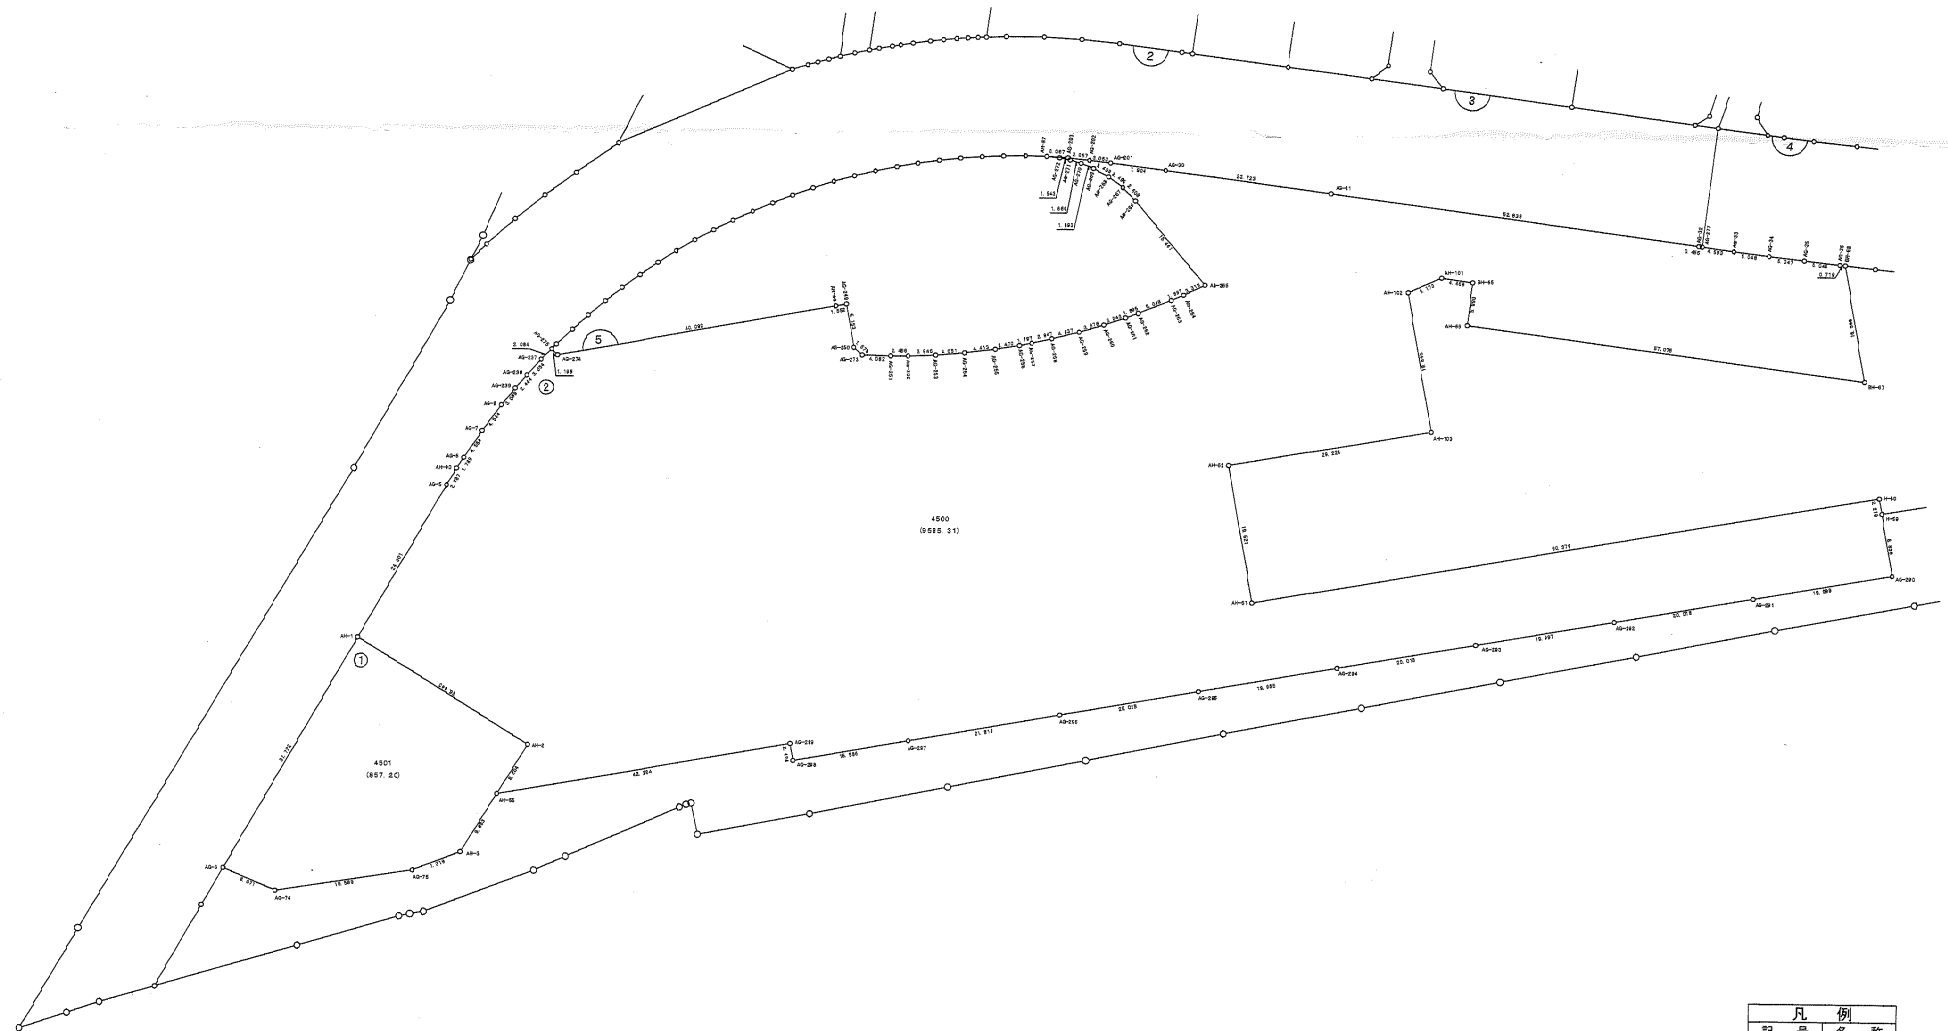

凡 例	
記 号	名 称
④	街区番号
①	面地番号
12.125	辺 長
(14.6.80)	面地面積
4510	農地転換後の土地