


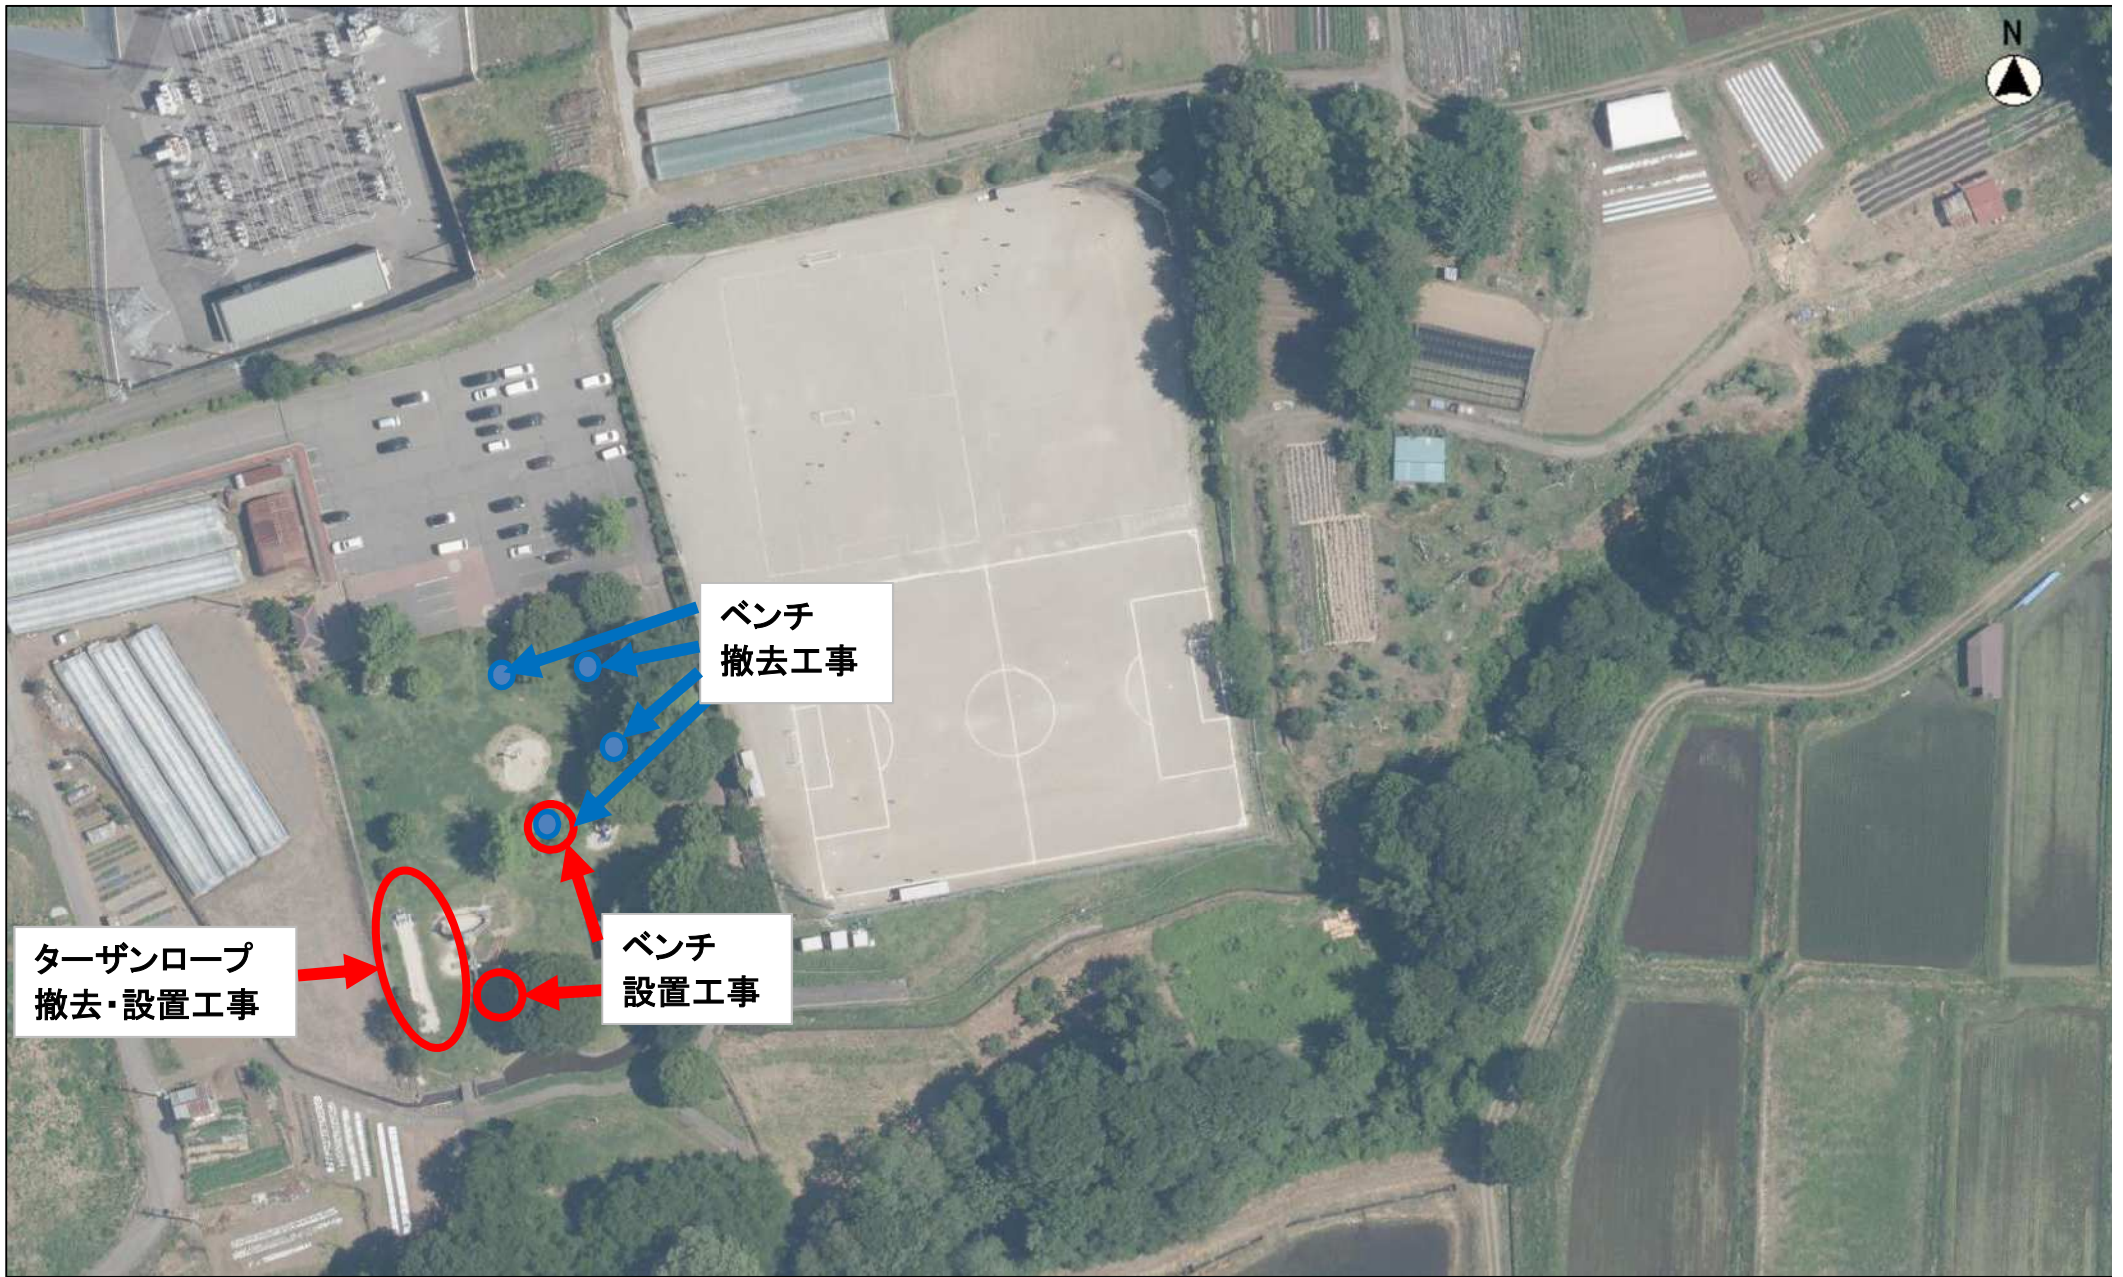

ベンチ
撤去工事

ターザンロープ
撤去・設置工事

ベンチ
設置工事

縮尺 1 : 1200

