


昭和六十三年三月

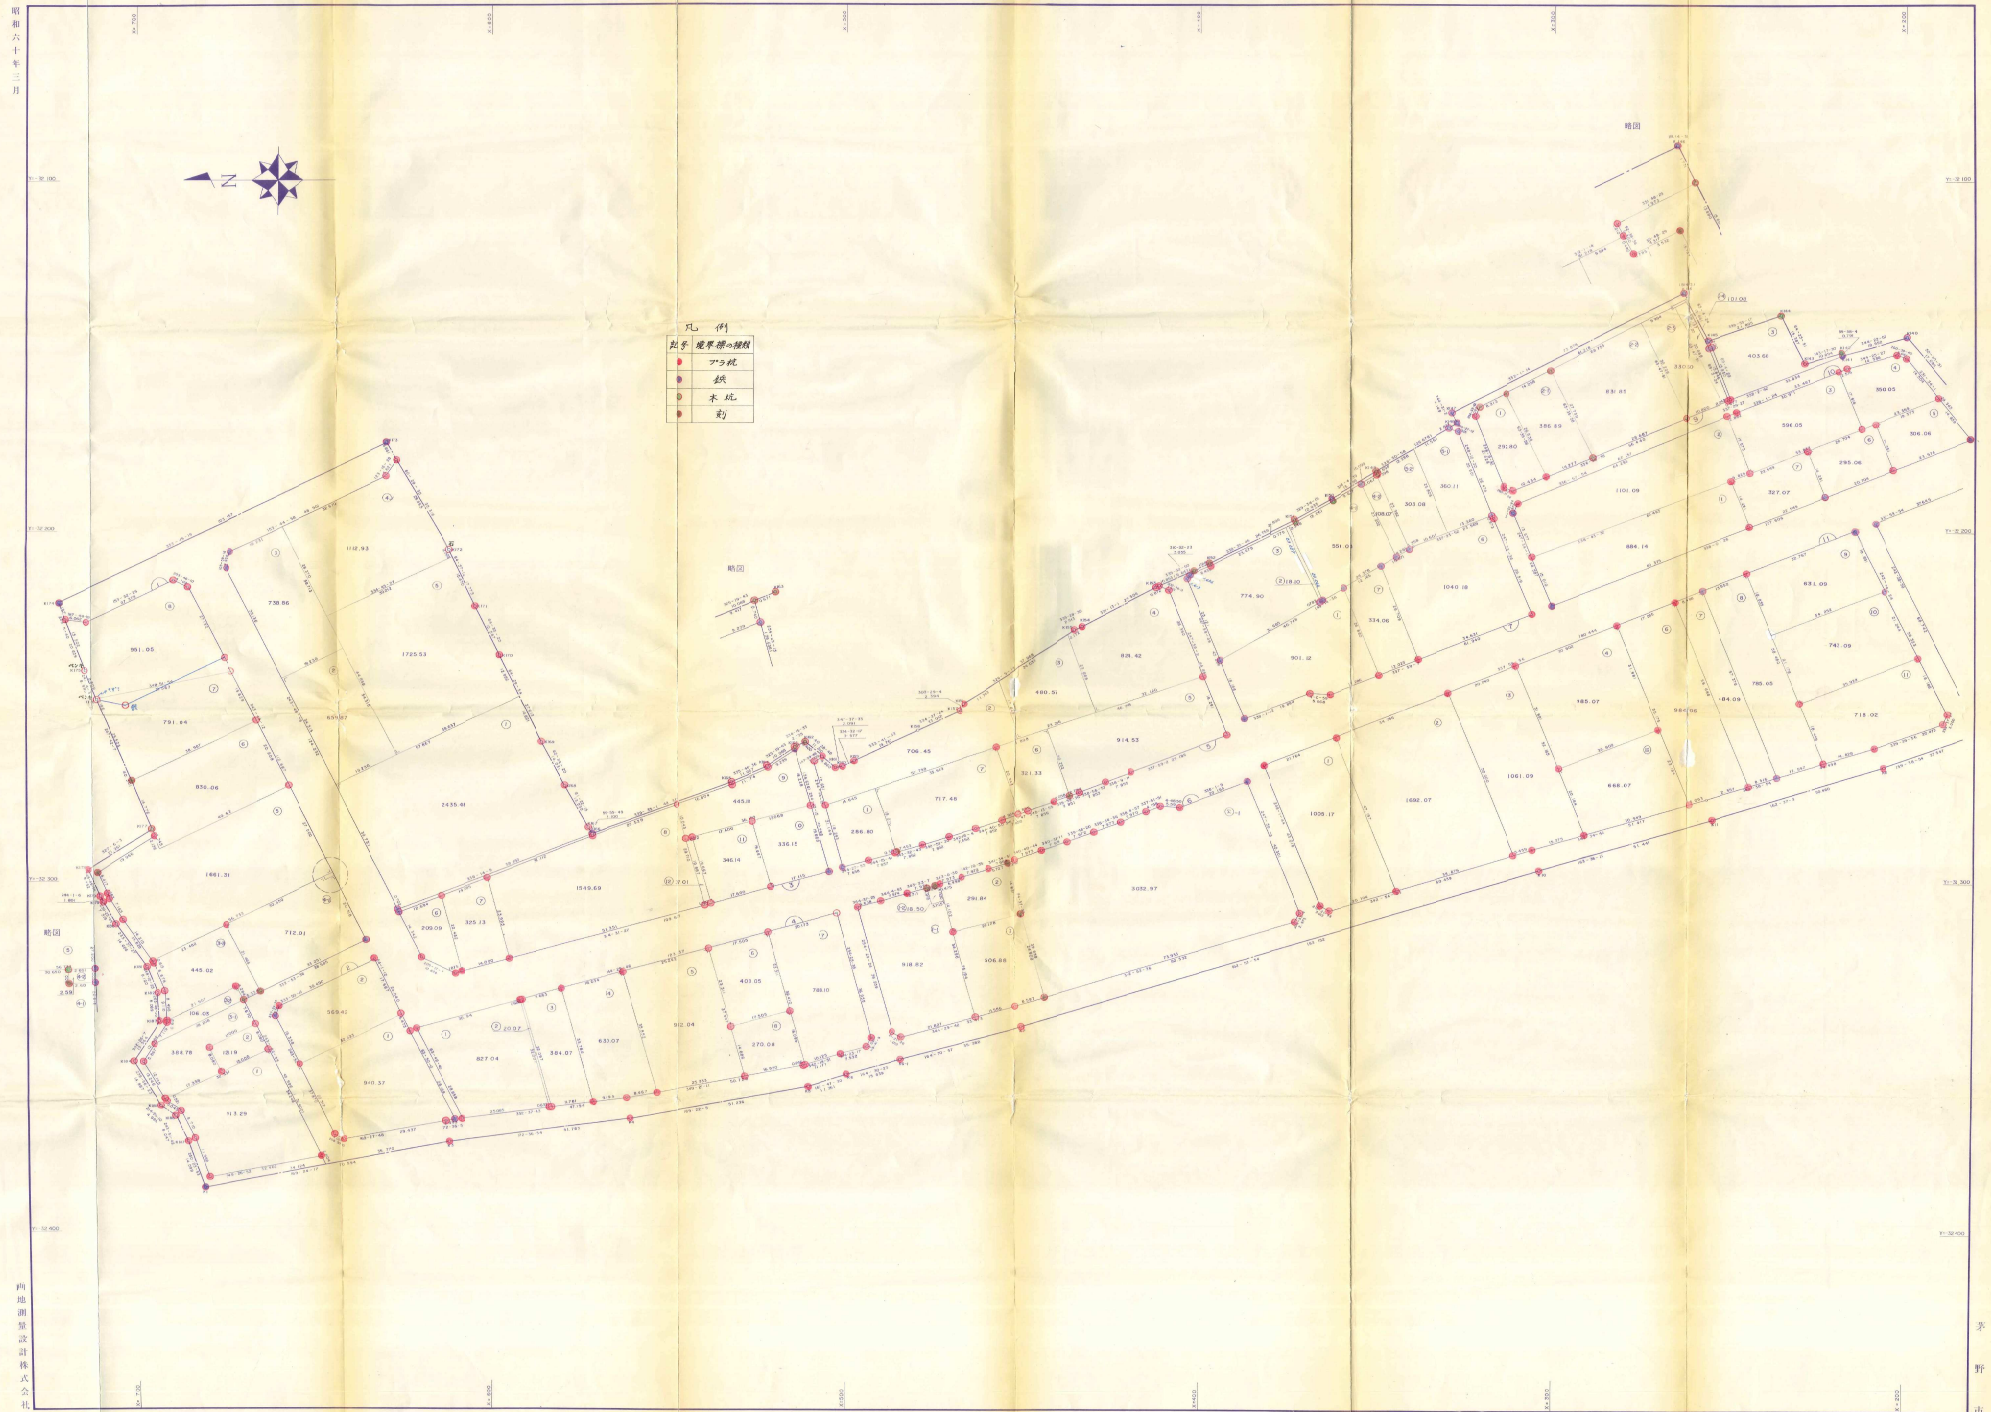


茅野都市計画事業下町土地区画整理事業画地確定図 2

縮尺 1 : 500





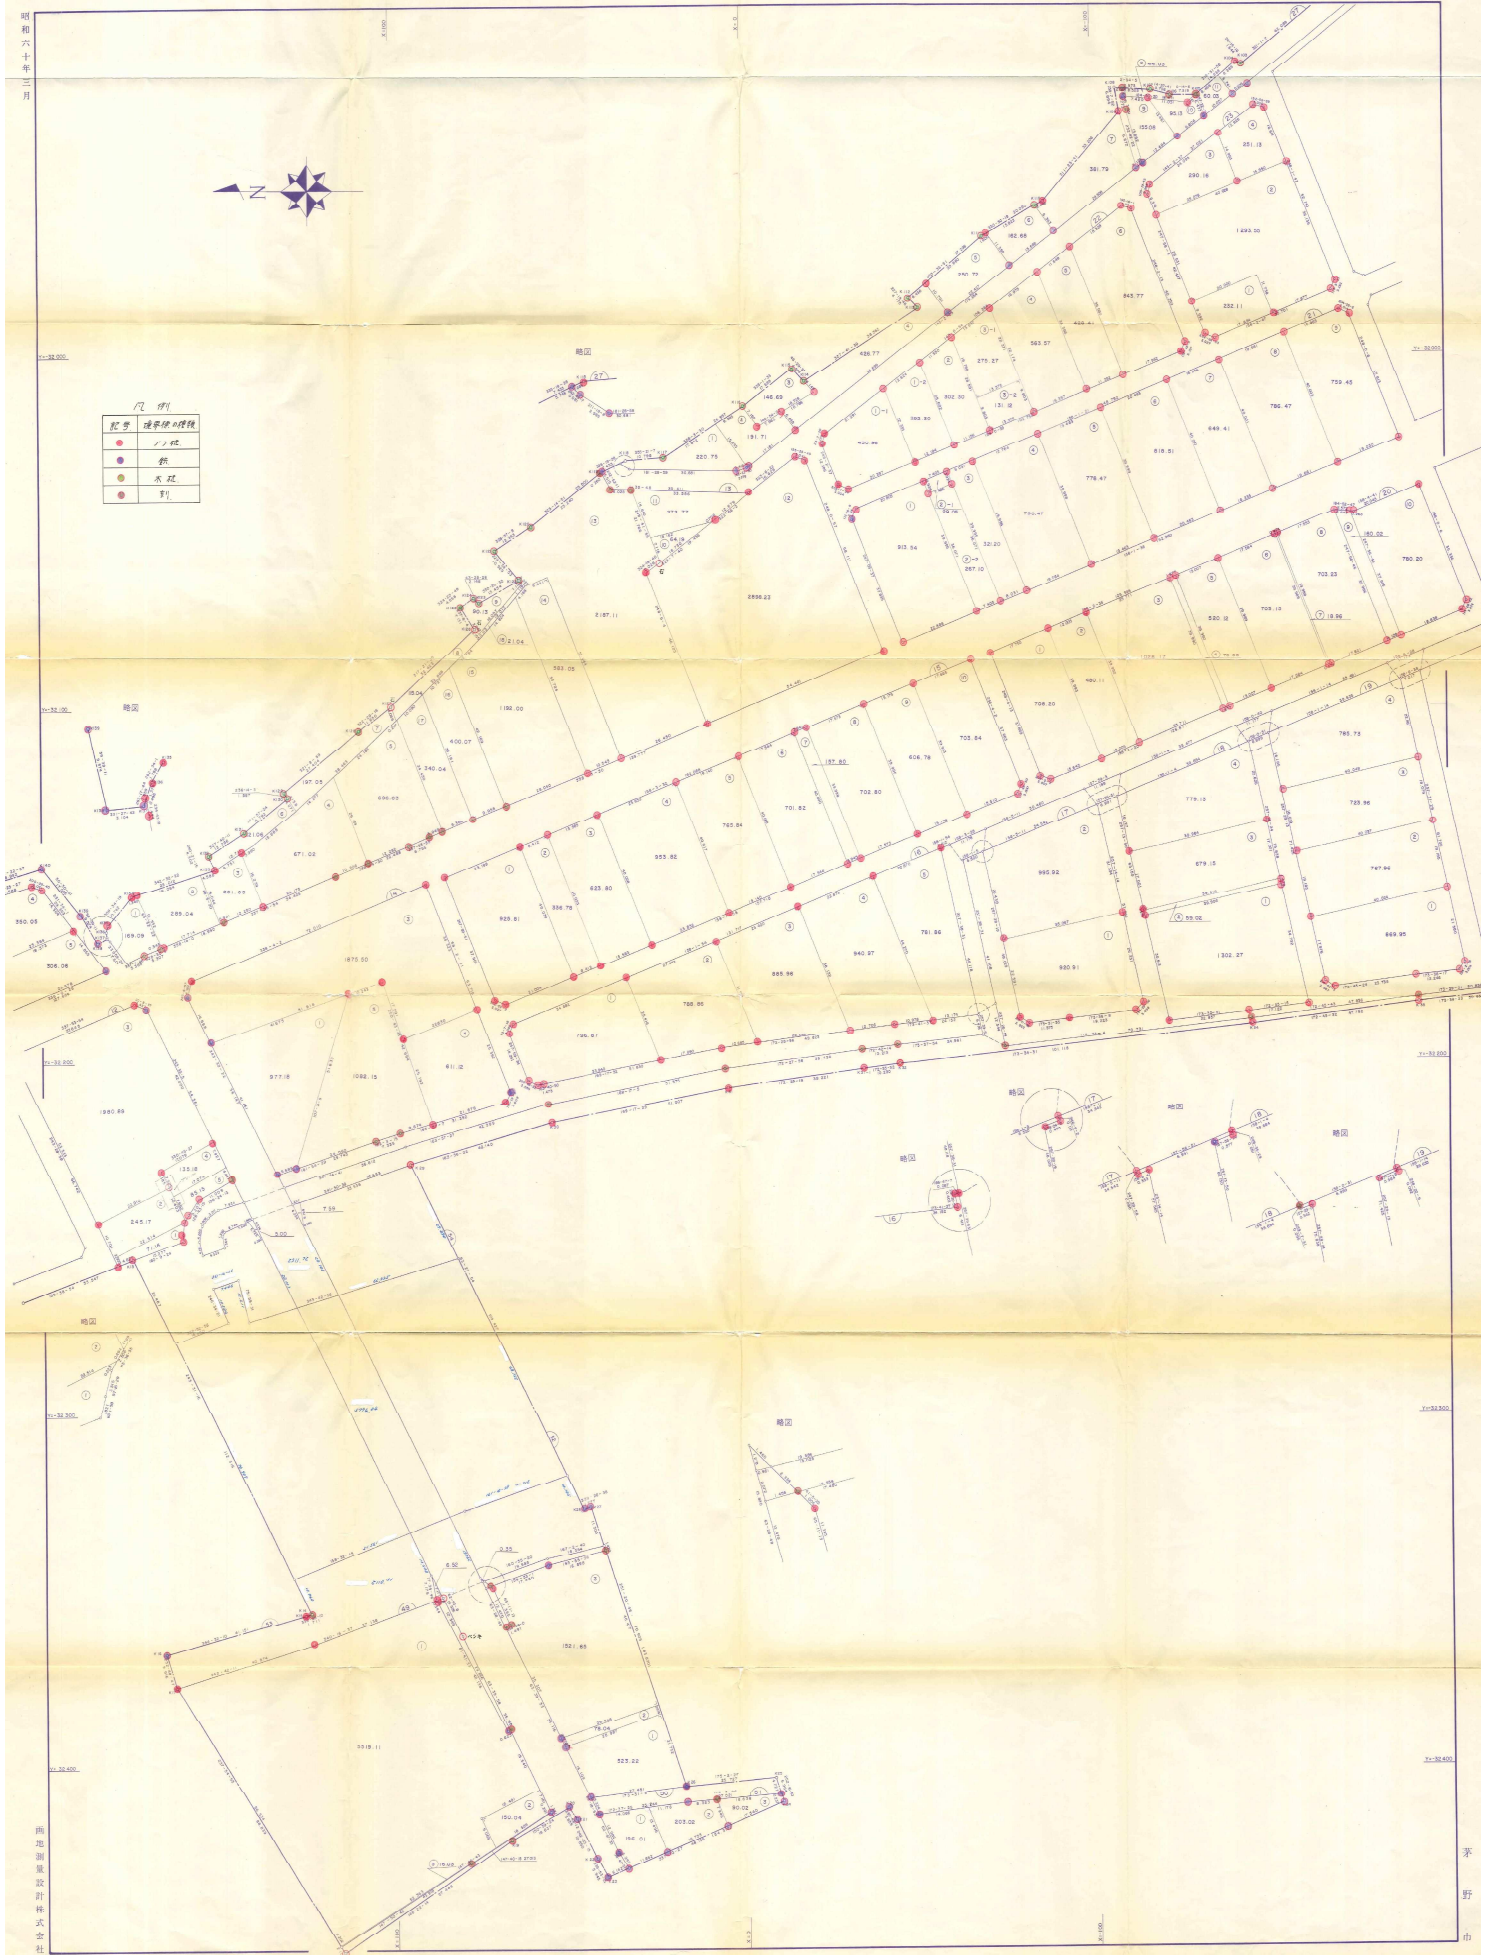

茅野都市計画事業下町土地区画整理事業画地確定図 3

縮尺 1 : 500

