


茅野市播摩小路土地区画整理事業

画地確定図

縮尺 = 1:500

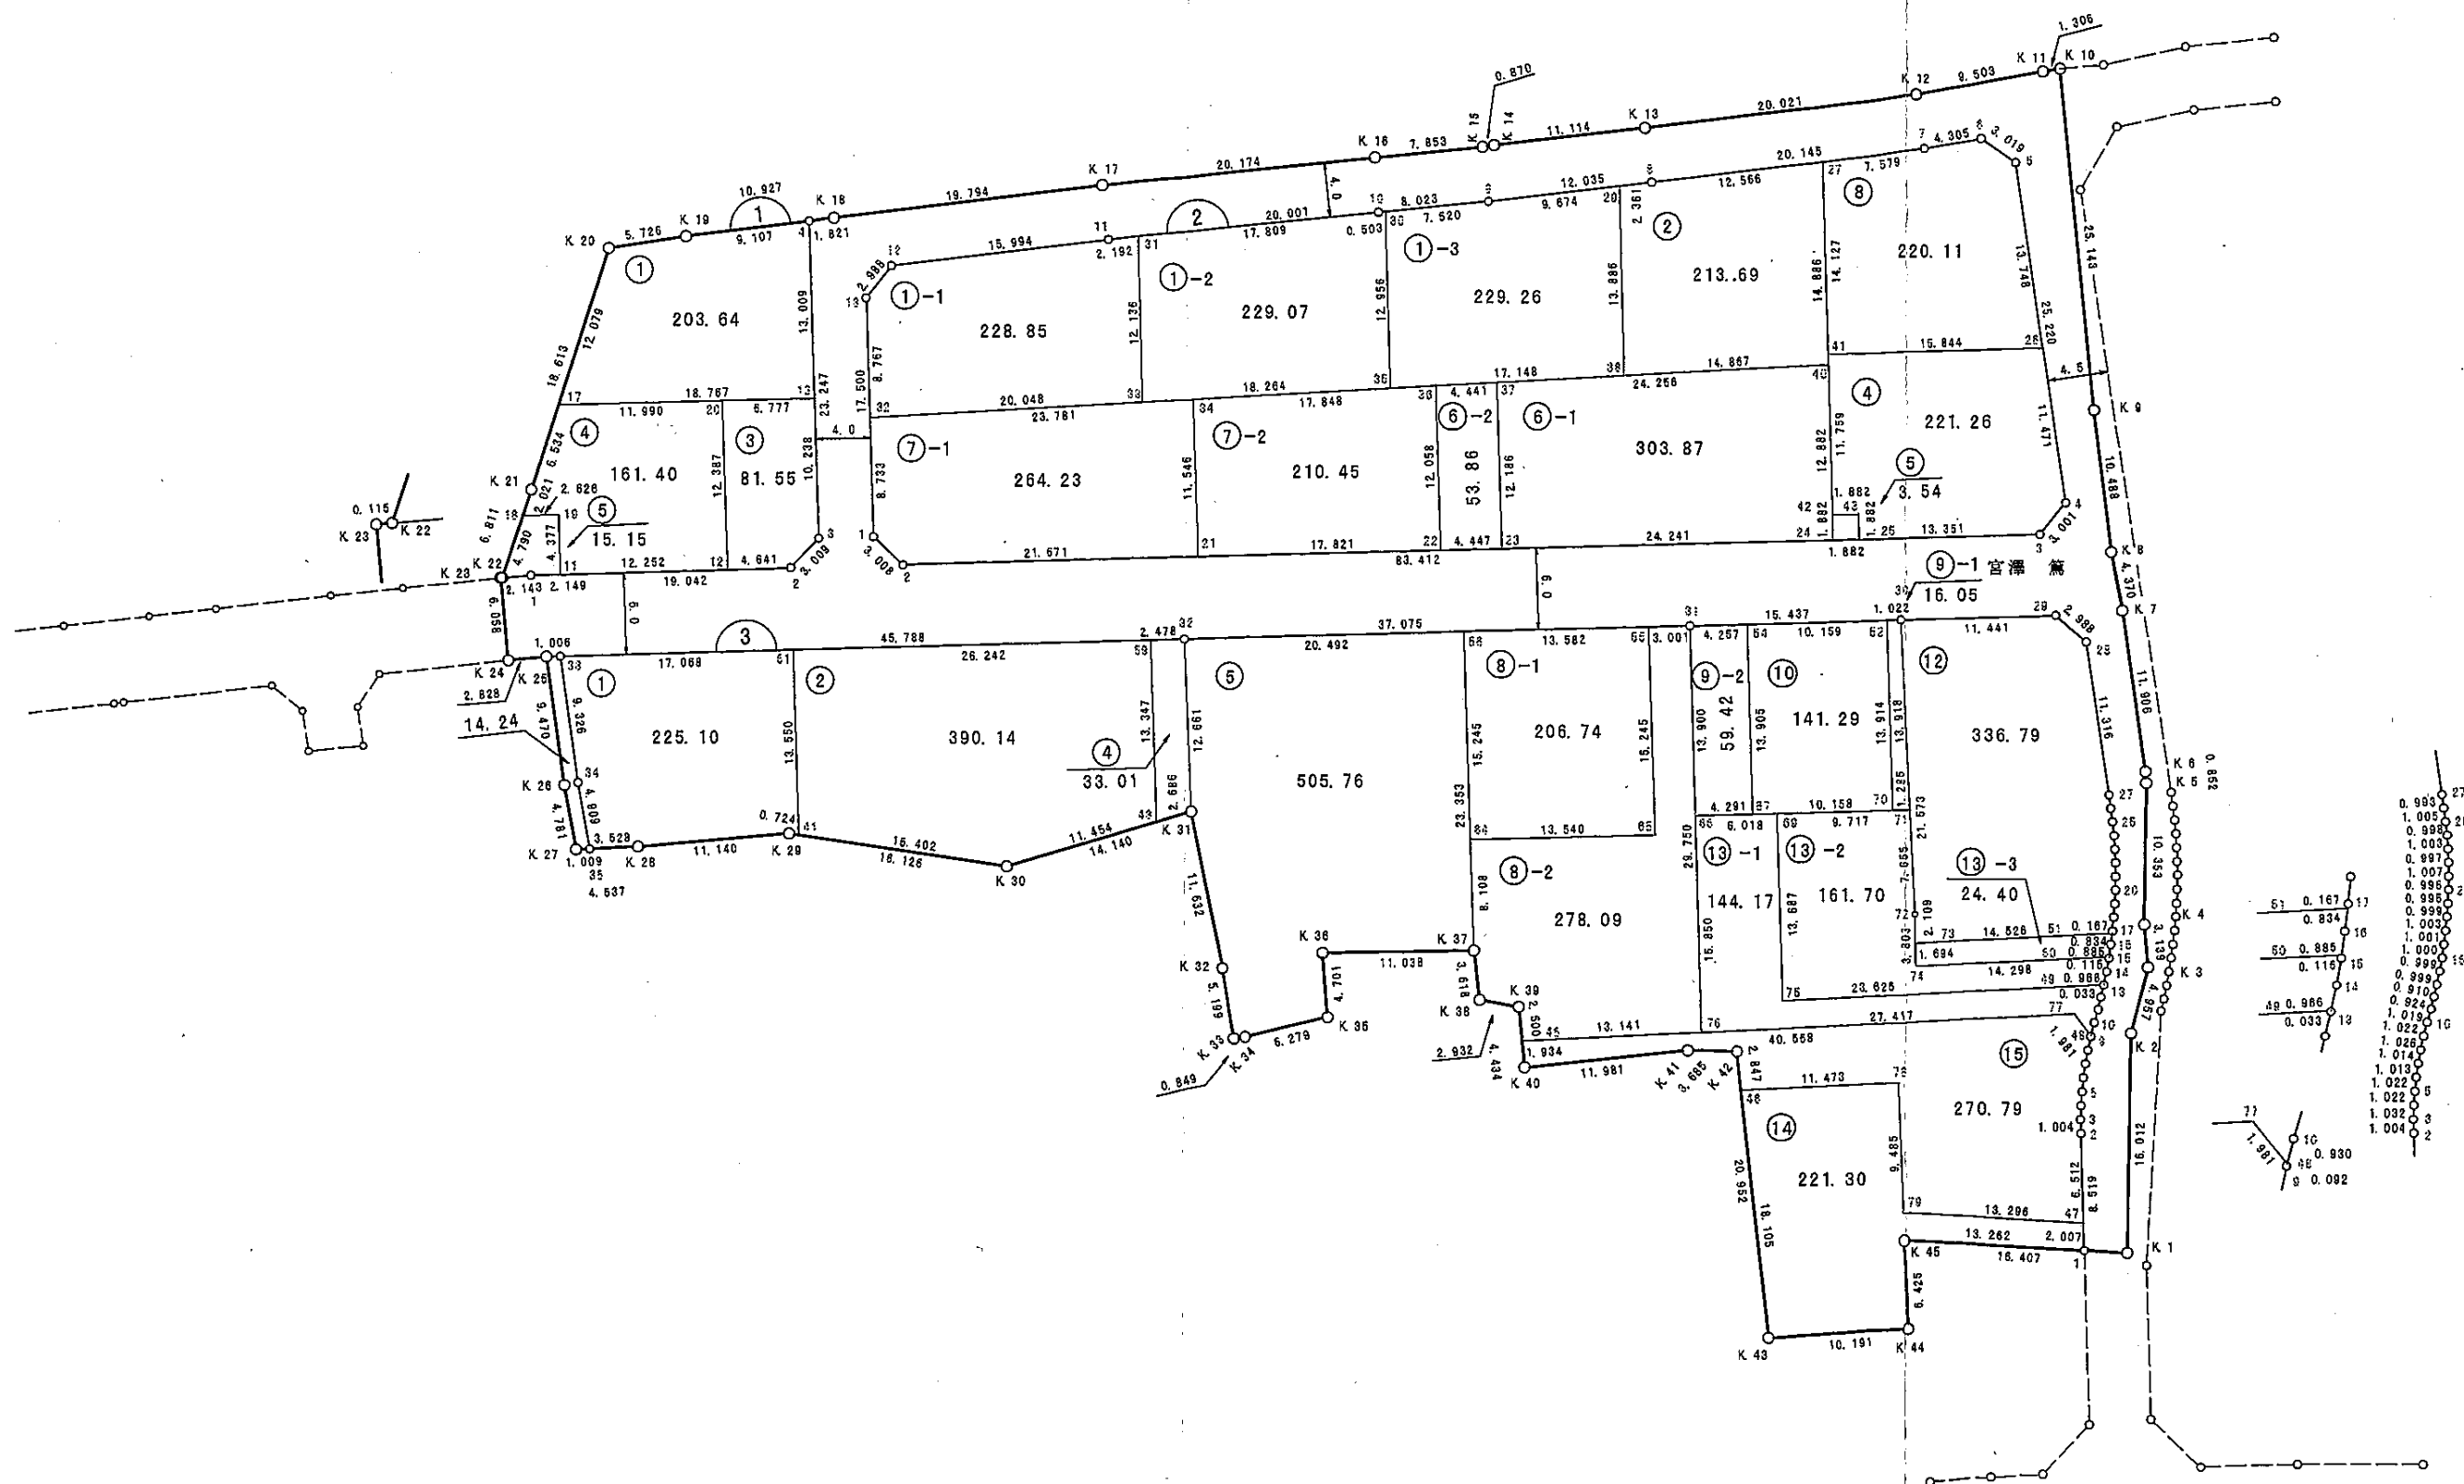

成果表

地 番: 1BL-1

测 点	X	Y	S	方向角
1. 17	881. 477	-32307. 386	18. 767	151-46-13
1. 13	864. 942	-32298. 509	13. 009	61-37-35
1-4	871. 124	-32287. 063	9. 107	326-10-13
K. 19	878. 689	-32292. 133	5. 726	324-33-11
K. 20	883. 354	-32295. 454	12. 079	261-03-37

成果表

地 番: 1BL-3

测 点	X	Y	S	方向角
1. 12	865. 017	-32312. 609	4. 641	151-34-26
1-2	860. 936	-32310. 400	3. 009	106-36-36
1-3	860. 076	-32307. 517	10. 238	61-37-22
1. 13	864. 942	-32298. 509	6. 777	331-46-03
1. 20	870. 913	-32301. 715	12. 387	241-34-37

成果表

地 番: 1BL-4

测 点	X	Y	S	方向角
1. 11	875. 792	-32318. 441	12. 252	151-34-31
1. 12	865. 017	-32312. 609	12. 387	61-34-37
1. 20	870. 913	-32301. 715	11. 990	331-46-19
1. 17	881. 477	-32307. 386	6. 534	261-03-50
K. 21	880. 462	-32313. 841	2. 021	261-57-00
1. 18	880. 179	-32315. 842	2. 626	151-30-10
1. 19	877. 871	-32314. 589	4. 377	241-38-36

成果表

地 番: 1BL-5

测 点	X	Y	S	方向角
K. 22	879. 508	-32320. 585	2. 143	148-27-14
1-1	877. 682	-32319. 464	2. 149	151-34-29
1. 11	875. 792	-32318. 441	4. 377	61-38-36
1. 19	877. 871	-32314. 589	2. 626	331-30-10
1. 18	880. 179	-32315. 842	4. 790	261-56-52

成果表

地 番: 2BL-1-1

測 点	X	Y	S	方向角
2. 32	860. 702	-32297. 931	20. 048	149-58-23
2. 33	843. 345	-32287. 899	12. 136	61-37-38
2. 31	849. 112	-32277. 221	2. 192	327-24-16
2-11	850. 959	-32278. 402	15. 994	326-13-57
2-12	864. 255	-32287. 292	2. 988	281-49-03
2-13	864. 867	-32290. 217	8. 767	241-38-03

成果表

地 番: 2BL-1-2

測 点	X	Y	S	方向角
2. 33	843. 345	-32287. 899	18. 264	149-58-28
2. 35	827. 532	-32278. 760	12. 956	61-39-03
2. 30	833. 684	-32267. 358	0. 503	327-30-41
2-10	834. 108	-32267. 628	17. 809	327-24-24
2. 31	849. 112	-32277. 221	12. 136	241-37-38

成果表

地 番: 2BL-1-3

測 点	X	Y	S	方向角
2. 35	827. 532	-32278. 760	17. 148	149-58-25
2. 38	812. 685	-32270. 179	13. 886	61-37-15
2. 29	819. 285	-32257. 962	9. 674	326-22-09
2-9	827. 340	-32263. 320	7. 520	327-31-23
2. 30	833. 684	-32267. 358	12. 956	241-39-03

成果表

地 番: 2BL-2

測 点	X	Y	S	方向角
2. 38	812. 685	-32270. 179	14. 867	149-58-20
2. 40	799. 813	-32262. 739	14. 886	61-36-36
2. 27	806. 891	-32249. 643	12. 566	326-04-56
2-8	817. 319	-32256. 655	2. 361	326-23-02
2. 29	819. 285	-32257. 962	13. 886	241-37-15

成果表

地 番: 2BL-4

測 点	X	Y	S	方向角
2. 25	792. 032	-32273. 177	13. 351	151-37-08
2-3	780. 286	-32266. 831	3. 001	102-48-15
2-4	779. 621	-32263. 905	11. 471	54-46-39
2. 26	786. 237	-32254. 534	15. 844	331-35-45
2. 41	800. 174	-32262. 071	11. 759	241-36-39
2. 42	794. 583	-32272. 416	1. 882	151-36-38
2. 43	792. 927	-32271. 521	1. 882	241-36-38

成果表

地 番: 2BL-5

測 点	X	Y	S	方向角
2. 24	793. 688	-32274. 072	1. 882	151-36-38
2. 25	792. 032	-32273. 177	1. 882	61-36-38
2. 43	792. 927	-32271. 521	1. 882	331-36-38
2. 42	794. 583	-32272. 416	1. 882	241-36-38

成果表

地 番: 2BL-6-1

測 点	X	Y	S	方向角
2. 23	815. 015	-32285. 595	24. 241	151-37-03
2. 24	793. 688	-32274. 072	12. 882	61-36-38
2. 40	799. 813	-32262. 739	24. 256	329-58-24
2. 37	820. 814	-32274. 877	12. 186	241-35-03

成果表

地 番: 2BL-6-2

測 点	X	Y	S	方向角
2. 22	818. 927	-32287. 709	4. 447	151-36-49
2. 23	815. 015	-32285. 595	12. 186	61-35-03
2. 37	820. 814	-32274. 877	4. 441	329-57-56
2. 36	824. 659	-32277. 100	12. 058	241-37-04

成果表

地 番: 2BL-7-1

测 点	X	Y	S	方向角
2-1	856.553	-32305.616	3.008	196-42-43
2-2	853.672	-32306.481	21.671	151-37-07
2.21	834.606	-32296.180	11.546	61-31-10
2.34	840.112	-32286.031	23.781	329-58-27
2.32	860.702	-32297.931	8.733	241-38-10

成果表

地 番: 2BL-7-2

测 点	X	Y	S	方向角
2.21	834.606	-32296.180	17.821	151-37-07
2.22	818.927	-32287.709	12.058	61-37-04
2.36	824.659	-32277.100	17.848	329-58-28
2.34	840.112	-32286.031	11.546	241-31-10

成果表

地 番: 2BL-8

测 点	X	Y	S	方向角
2.41	800.174	-32262.071	15.844	151-35-45
2.26	786.237	-32254.534	13.748	54-46-29
2-5	794.167	-32243.303	3.019	8-49-22
2-6	797.150	-32242.840	4.305	323-18-02
2-7	800.602	-32245.413	7.579	326-04-30
2.27	806.891	-32249.643	14.127	241-36-36

成果表

地 番: 3BL-1

测 点	X	Y	S	方向角
3-35	864.879	-32335.416	3.528	150-42-37
K. 28	861.802	-32333.690	11.140	148-16-24
K. 29	852.327	-32327.832	0.724	161-48-55
3. 41	851.639	-32327.606	13.550	61-35-07
3. 61	858.087	-32315.688	17.068	331-37-21
3-33	873.104	-32323.800	9.326	235-23-48
3-34	867.808	-32331.476	4.909	233-22-22

成果表

地 番: 3BL-2

测 点	X	Y	S	方向角
3. 41	851.639	-32327.606	15.402	161-49-05
K. 30	837.006	-32322.800	11.454	136-48-28
3. 43	828.655	-32314.960	13.347	61-37-27
3. 59	834.998	-32303.217	26.242	331-37-31
3. 61	858.087	-32315.688	13.550	241-35-07

成果表

地 番: 3BL-4

测 点	X	Y	S	方向角
3. 43	828.655	-32314.960	2.686	136-48-38
K. 31	826.697	-32313.122	12.661	61-05-19
3-32	832.818	-32302.039	2.478	331-36-53
3. 59	834.998	-32303.217	13.347	241-37-27

成果表

地 番: 3BL-5

测 点	X	Y	S	方向角
K. 33	816.491	-32326.503	0.849	144-44-13
K. 34	815.798	-32326.013	6.279	139-49-31
K. 35	811.000	-32321.962	4.701	59-05-11
K. 36	813.415	-32317.929	11.038	152-23-58
K. 37	803.633	-32312.815	23.353	61-27-50
3. 56	814.789	-32292.299	20.492	331-37-13
3-32	832.818	-32302.039	12.661	241-05-19
K. 31	826.697	-32313.122	11.632	232-10-10
K. 32	819.563	-32322.309	5.199	233-46-41

成果表

地 番: 3BL-8-1

测 点	X	Y	S	方向角
3. 64	807.506	-32305.692	13.540	151-37-11
3. 65	795.593	-32299.256	15.245	61-37-16
3. 55	802.839	-32285.843	13.582	331-37-11
3. 56	814.789	-32292.299	15.245	241-27-47

成果表

地 番: 3BL-8-2

测 点	X	Y	S	方向角
3. 45	797.509	-32317.089	13.141	150-25-30
3. 76	786.080	-32310.603	29.750	61-40-02
3-31	800.199	-32284.417	3.001	331-37-27
3. 55	802.839	-32285.843	15.245	241-37-16
3. 65	795.593	-32299.256	13.540	331-37-11
3. 64	807.506	-32305.692	8.108	241-27-56
K. 37	803.633	-32312.815	3.618	236-44-57
K. 38	801.649	-32315.841	2.932	162-51-46
K. 39	798.847	-32314.977	2.500	237-38-41

成果表

地 番: 3BL-9-1

测 点	X	Y	S	方向角
3. 70	780. 894	-32289. 775	1. 285	151-37-15
3. 71	779. 763	-32289. 164	13. 918	60-26-31
3-30	786. 629	-32277. 057	1. 022	331-31-42
3. 52	787. 527	-32277. 544	13. 914	241-31-43

成果表

地 番: 3BL-9-2

测 点	X	Y	S	方向角
3. 66	793. 602	-32296. 652	4. 291	151-35-01
3. 67	789. 828	-32294. 610	13. 905	61-31-38
3. 54	796. 457	-32282. 387	4. 257	331-31-14
3-31	800. 199	-32284. 417	13. 900	241-40-01

成果表

地 番: 3BL-10

测 点	X	Y	S	方向角
3. 67	789. 828	-32294. 610	10. 158	151-34-41
3. 70	780. 894	-32289. 775	13. 914	61-31-43
3. 52	787. 527	-32277. 544	10. 159	331-31-40
3. 54	796. 457	-32282. 387	13. 905	241-31-38

成果表

地 番: 3BL-12

测 点	X	Y	S	方向角
3. 51	762. 383	-32290. 542	0. 167	69-43-28
3-17	762. 441	-32290. 385	1. 003	68-57-45
3-18	762. 801	-32289. 449	0. 999	67-49-33
3-19	763. 178	-32288. 524	0. 995	65-32-47
3-20	763. 590	-32287. 618	0. 996	64-01-37
3-21	764. 026	-32286. 723	1. 007	63-00-08
3-22	764. 483	-32285. 826	0. 997	61-13-28
3-23	764. 963	-32284. 952	1. 003	59-37-27
3-24	765. 470	-32284. 087	0. 998	57-38-52
3-25	766. 004	-32283. 244	1. 005	56-21-26
3-26	766. 561	-32282. 407	0. 993	55-47-52
3-27	767. 119	-32281. 586	11. 316	54-43-12
3-28	773. 655	-32272. 348	2. 988	13-51-51
3-29	776. 556	-32271. 632	11. 441	331-41-40
3-30	786. 629	-32277. 057	21. 573	240-26-34
3. 72	775. 987	-32295. 823	2. 109	242-49-39
3. 73	775. 024	-32297. 699	14. 526	150-28-57

成果表

地 番: 3BL-13-1

测 点	X	Y	S	方向角
3. 48	760. 432	-32297. 892	0. 930	77-31-05
3-10	760. 633	-32296. 984	1. 019	79-42-55
3-11	760. 815	-32295. 981	0. 924	76-24-54
3-12	761. 032	-32295. 083	0. 910	76-47-18
3-13	761. 240	-32294. 197	0. 033	75-57-50
3. 49	761. 248	-32294. 165	23. 625	330-25-26
3. 75	781. 795	-32305. 826	13. 687	61-34-53
3. 69	788. 309	-32293. 788	6. 018	331-34-57
3. 66	793. 602	-32296. 652	15. 850	241-40-04
3. 76	786. 080	-32310. 603	27. 417	150-25-31
3. 77	762. 235	-32297. 071	1. 981	204-28-56

成果表

地 番: 3BL-13-2

测 点	X	Y	S	方向角
3.49	761.248	-32294.165	0.966	75-29-20
3-14	761.490	-32293.230	0.999	73-40-07
3-15	761.771	-32292.271	0.115	71-15-01
3.50	761.808	-32292.162	14.298	330-29-02
3.74	774.250	-32299.206	3.803	62-49-18
3.72	775.987	-32295.823	7.655	60-26-40
3.71	779.763	-32289.164	9.717	331-35-00
3.69	788.309	-32293.788	13.687	241-34-53
3.75	781.795	-32305.826	23.625	150-25-26

成果表

地 番: 3BL-13-3

测 点	X	Y	S	方向角
3.50	761.808	-32292.162	0.885	71-00-45
3-16	762.096	-32291.325	0.834	69-52-13
3.51	762.383	-32290.542	14.526	330-28-57
3.73	775.024	-32297.699	1.694	242-48-53
3.74	774.250	-32299.206	14.298	150-29-02

成果表

地 番: 3BL-14

测 点	X	Y	S	方向角
3-1	753.853	-32312.133	2.007	61-44-58
3.47	754.803	-32310.365	13.296	336-29-21
3.79	766.995	-32315.669	9.485	61-14-36
3.78	771.558	-32307.354	11.473	330-25-23
3.46	781.536	-32313.017	18.105	237-01-03
K.43	771.680	-32328.204	10.191	149-33-35
K.44	762.894	-32323.041	6.425	60-56-59
K.45	766.014	-32317.424	13.262	156-29-14

成果表

地 番: 3BL-15

测 点	X	Y	S	方向角
3.47	754.803	-32310.365	6.512	61-43-51
3-2	757.887	-32304.630	1.004	62-20-14
3-3	758.353	-32303.741	1.032	65-00-00
3-4	758.789	-32302.806	1.022	67-22-33
3-5	759.182	-32301.863	1.022	69-29-24
3-6	759.540	-32300.906	1.013	70-48-50
3-7	759.873	-32299.949	1.014	73-37-12
3-8	760.159	-32298.976	1.026	75-43-12
3-9	760.412	-32297.982	0.092	77-28-16
3.48	760.432	-32297.892	1.981	24-28-56
3.77	762.235	-32297.071	40.558	330-25-30
3.45	797.509	-32317.089	1.934	237-38-57
K.40	796.474	-32318.723	11.981	147-10-24
K.41	786.406	-32312.228	3.685	154-17-00
K.42	783.086	-32310.629	2.847	237-00-48
3.46	781.536	-32313.017	11.473	150-25-23
3.78	771.558	-32307.354	9.485	241-14-36
3.79	766.995	-32315.669	13.296	156-29-21